




# BORÓKA PARK 2

park in park



'A' ÉPÜLET  
I. EMELET **A105 LAKÁS**

HELYISÉGLISTA	TERÜLET
01. Előtér	4,4 nm
02. Fürdő	3,9 nm
03. Nappali-étkező-konyha	20,6 nm
Nettó terület:	28,9 nm
Bruttó összterület:	29,4 nm
+ 04. Erkély	4,8 nm

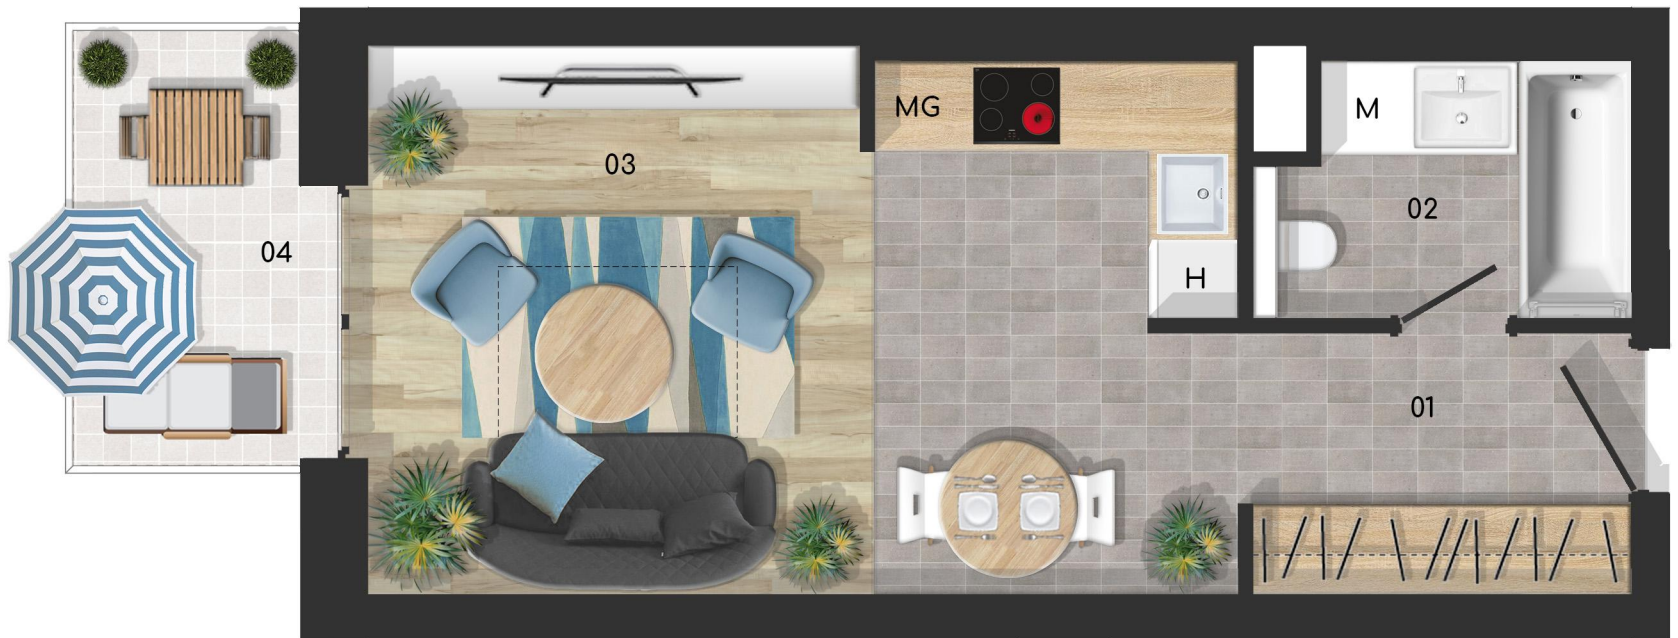

Értékesítési iroda: helyszínen

[www.borokapark.hu](http://www.borokapark.hu)

[info@borokapark.hu](mailto:info@borokapark.hu)

+36-30-355-8516

Az alaprajzon közölt információk tájékoztató jellegűek. Az alapterületi adatok vakolatlan falak közötti méretek. A kivitelezés során kismértékű méretváltozás lehetséges. A lakás felszerelése a tájékoztató műszaki leírás szerinti. A bútorok és berendezési tárgyak illusztrációk.