



BORÓKA PARK 2

parkinpark



'C' ÉPÜLET

I. EMELET

C107 LAKÁS


HELYISÉGLISTA TERÜLET

01. Fürdő	3,9 nm
02. Előtér	4,5 nm
03. Nappali-étkező-konyha	20,3 nm

Nettó terület: 28,7 nm

Bruttó összterület: 29,9 nm

+ 04. Erkély 4,8 nm

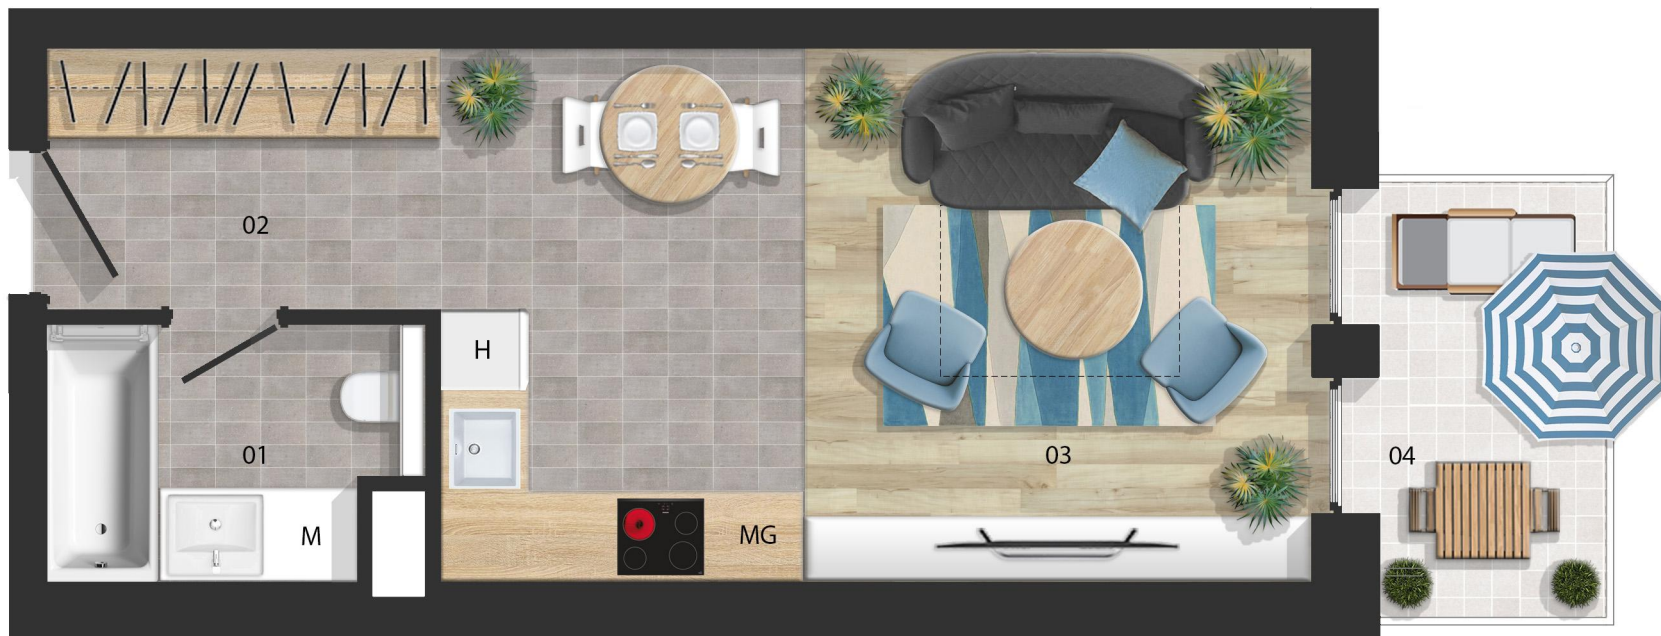

Értékesítési iroda: helyszínen

www.borokapark.hu

info@borokapark.hu

+36-30-355-8516

Az alaprajzon közölt információk tájékoztató jellegűek. Az alapterületi adatok vakolatlan falak közötti méretek. A kivitelezés során kismértékű méretváltozás lehetséges. A lakás felszerelése a tájékoztató műszaki leírás szerinti. A bútorok és berendezési tárgyak illusztrációk.