





BORÓKA PARK 2

park **n** park



'C' ÉPÜLET	
IV. EMELET	C406 LAKÁS
HELYISÉGLISTA	TERÜLET
01. Fürdő	3,9 nm
02. Előtér	4,5 nm
03. Nappali-étkező-konyha	20,3 nm
Nettó terület:	28,7 nm
Bruttó összterület:	29,9 nm
+ 04. Erkély	4,8 nm

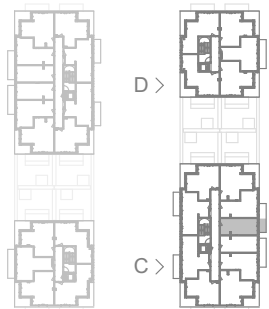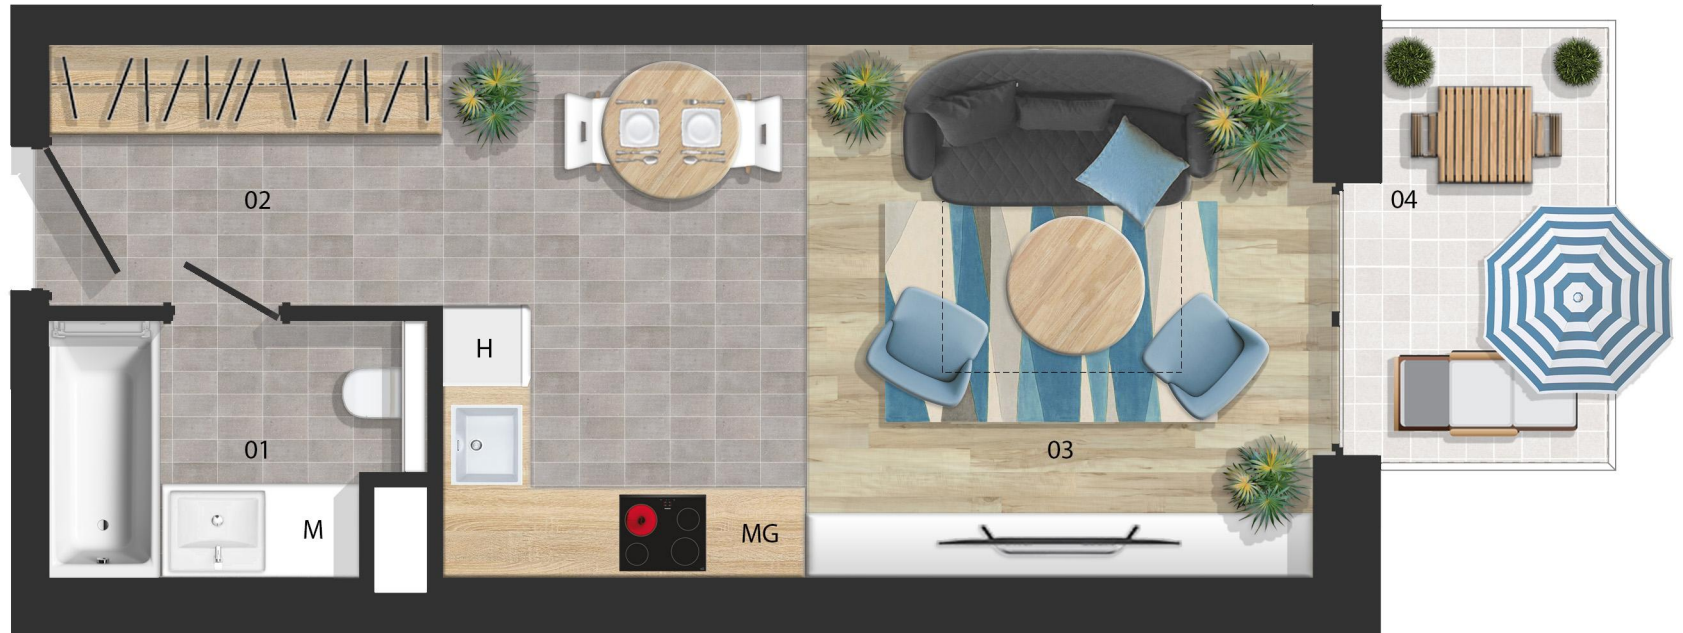

Értékesítési iroda: helyszínen

www.borokapark.hu

info@borokapark.hu

+36-30-355-8516

Az alaprajzon közölt információk tájékoztató jellegűek. Az alapterületi adatok vakolatlan falak közötti méretek. A kivitelezés során kismértékű méretváltozás lehetséges. A lakás felszerelése a tájékoztató műszaki leírás szerintiek. A bútorok és berendezési tárgyak illusztrációk.