





BORÓKA PARK 2

parkinpark



| | |
|---------------------------|-------------------|
| 'C' ÉPÜLET | |
| IV. EMELET | C405 LAKÁS |
| HELYISÉGLISTA | TERÜLET |
| 01. Fürdő | 3,9 nm |
| 02. Előtér | 4,5 nm |
| 03. Nappali-étkező-konyha | 20,3 nm |
| Nettó terület: | 28,7 nm |
| Bruttó összterület: | 29,9 nm |
| + 04. Erkély | 4,8 nm |

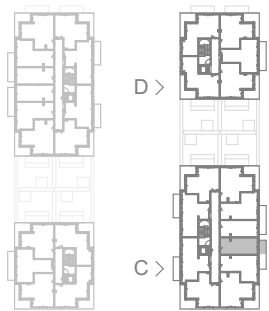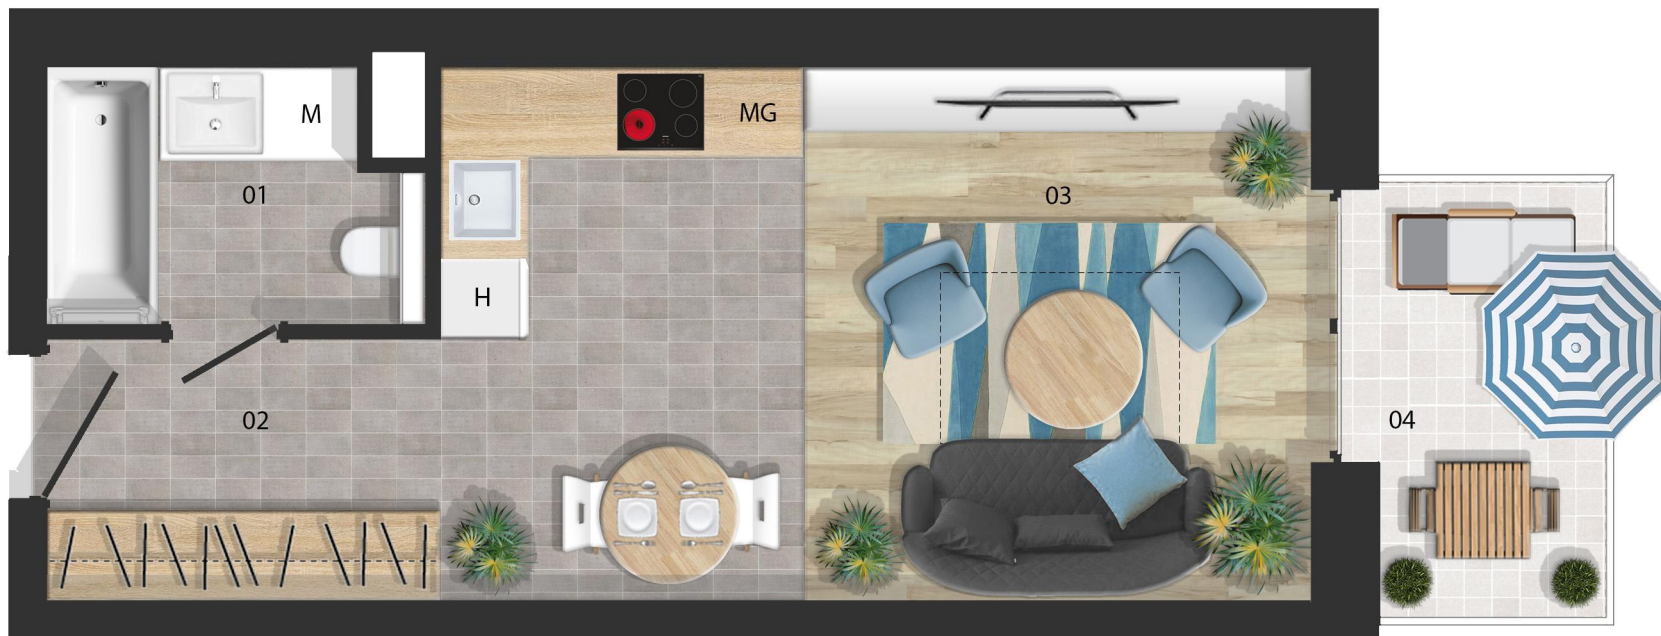

Értékesítési iroda: helyszínen

www.borokapark.hu

info@borokapark.hu

+36-30-355-8516

Az alaprajzon közölt információk tájékoztató jellegűek. Az alapterületi adatok vakolatlan falak közötti méretek. A kivitelezés során kismértékű méretváltozás lehetséges. A lakás felszerelése a tájékoztató műszaki leírás szerintiek. A bútorok és berendezési tárgyak illusztrációk.