




BORÓKA PARK 2

park **n** park



'D' ÉPÜLET	
III. EMELET	D303 LAKÁS
HELYISÉGLISTA	TERÜLET
01. Előtér	4,2 nm
02. Fürdő	3,9 nm
03. Nappali-étkező-konyha	20,3 nm
Nettó terület:	28,4 nm
Bruttó összterület:	29,5 nm
+ 04. Erkély	4,8 nm

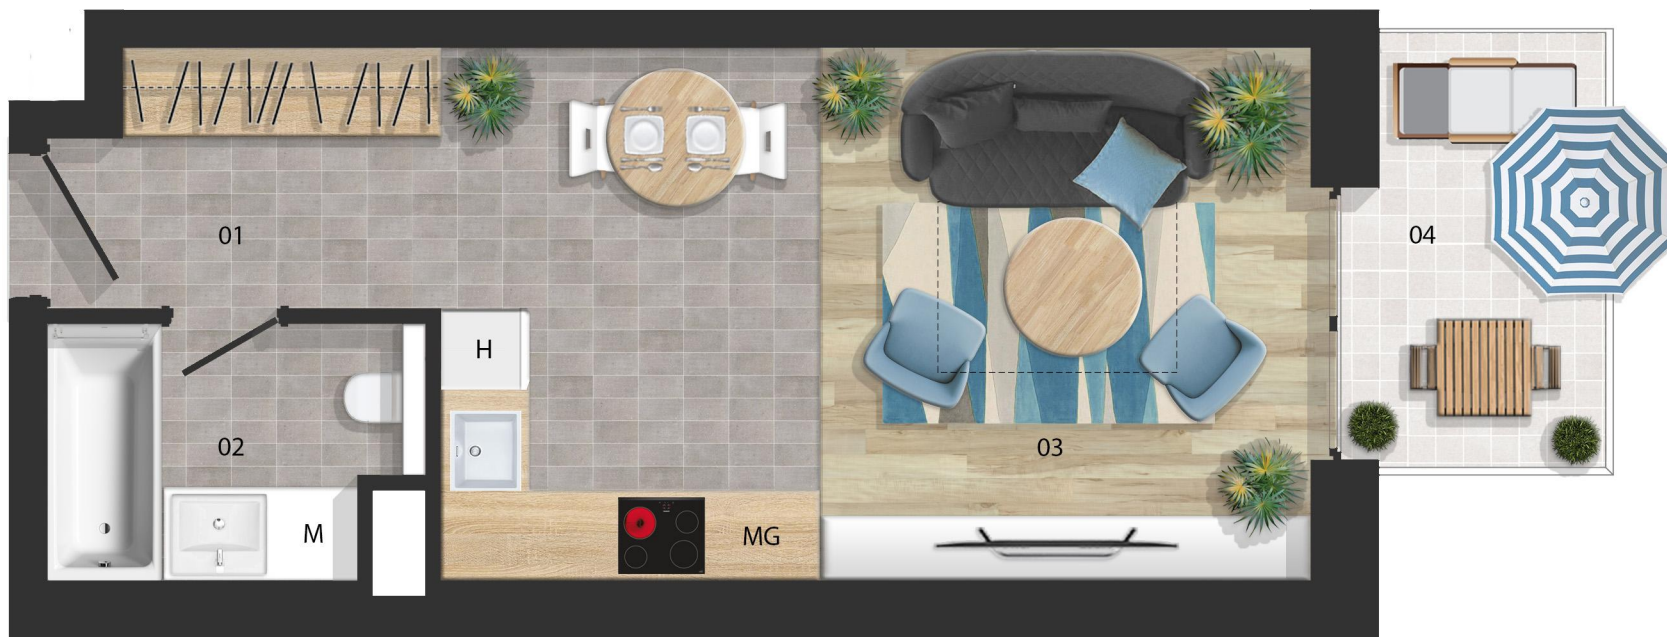

Értékesítési iroda: helyszínen

www.borokapark.hu

info@borokapark.hu

+36-30-355-8516

Az alaprajzon közölt információk tájékoztató jellegűek. Az alapterületi adatok vakolatlan falak közötti méretek. A kivitelezés során kismértékű méretváltozás lehetséges. A lakás felszerelése a tájékoztató műszaki leírás szerinti. A bútorok és berendezési tárgyak illusztrációk.