



BORÓKA PARK 4  
park  park



## B ÉPÜLET

FÖLDSZINT B007 LAKÁS



HELYISÉGLISTA TERÜLET

01. Nappali-étkező-konyha	25,62 nm
02. Közlekedő	4,26 nm
03. Fürdő	4,50 nm

Nettó terület: 34,38 nm

Bruttó összterület: 35,45 nm

+ 04. Terasz	12,15 nm
+ 05. Kert	46,40 nm

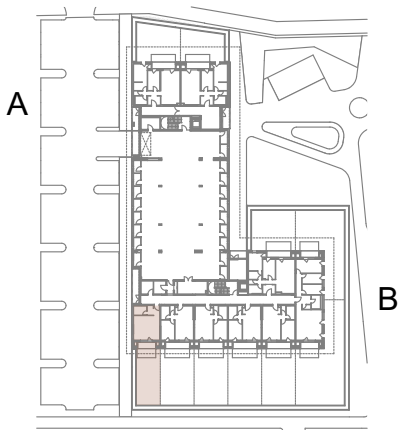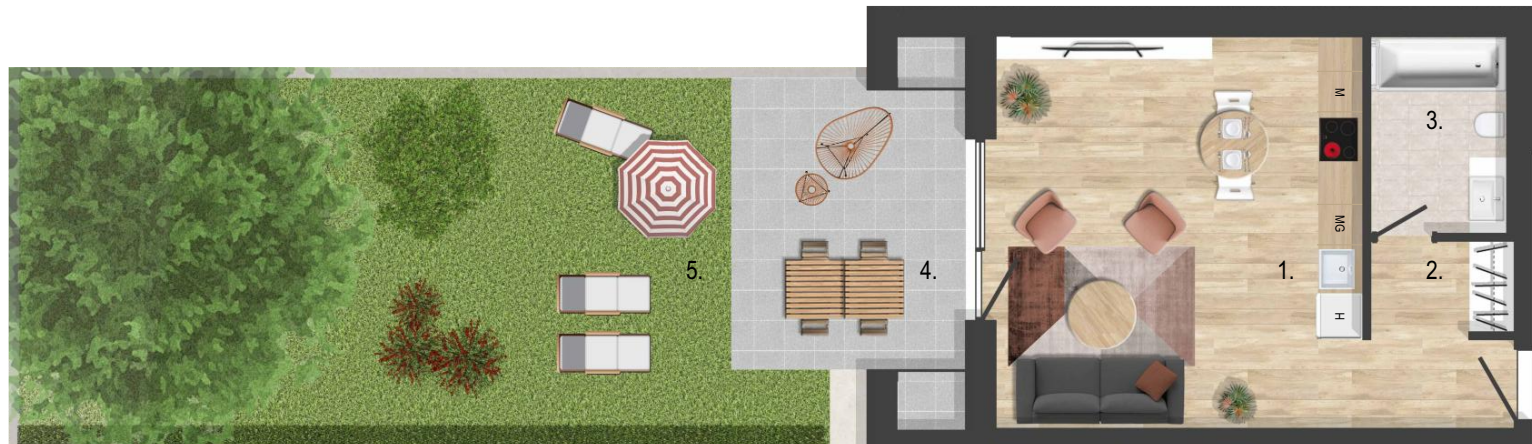

Értékesítési iroda: 6000 Kecskemét, Agyag utca 1.

[www.borokapark.hu](http://www.borokapark.hu)

[info@borokapark.hu](mailto:info@borokapark.hu)

+36-30-355-8516

Az alapterületen közölt információk tájékoztató jellegűek. Az alapterületi adatok vakolatlan falak közötti méretek. A lakás felszerelése a tájékoztató műszaki leírás szerintiek. A bútorok és berendezési tárgyak illusztrációk.

